


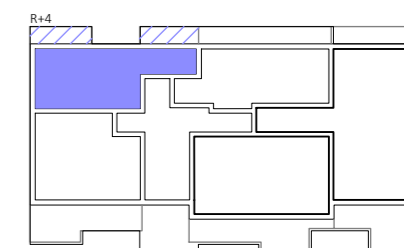

Plan de repérage




R+4+C

BLACK PEARL

Tableaux de surfaces

Séjour / cuisine 27.28 m²
 Salle d'eau 5.86 m²
 Surface habitable totale 33.14 m²

Terrasses 7.80 m²

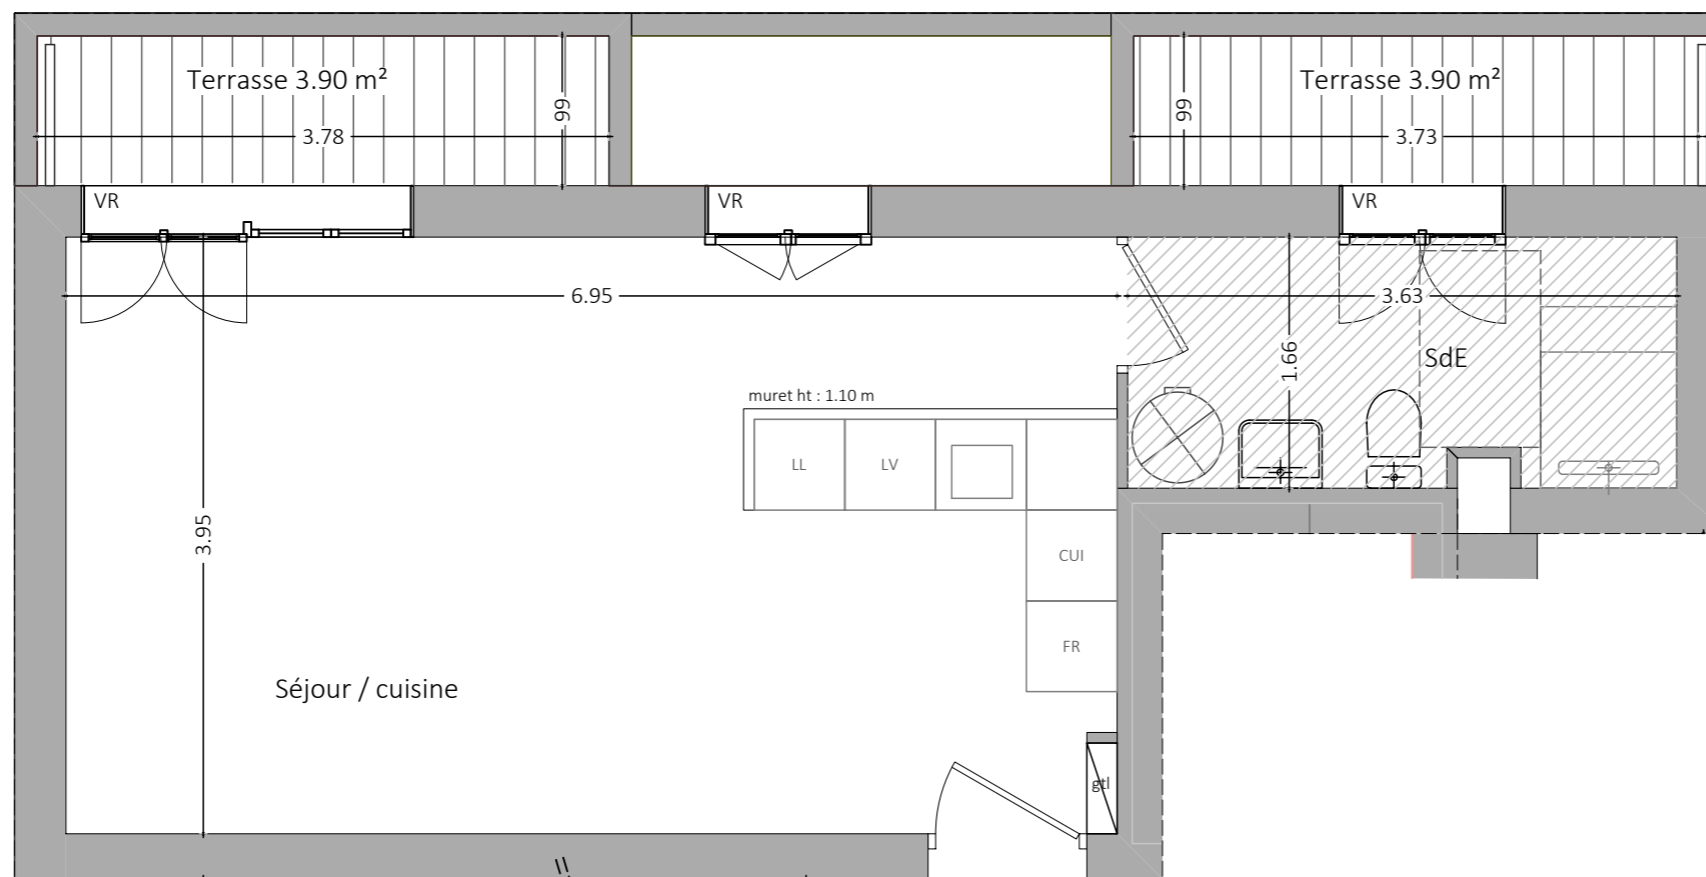

LEGENDE

Faux-plafond ou soffite

Plancher surélevé

VR Volet roulant extérieur

ST Store extérieur

NOTA : Les surfaces indiquées sont approximatives.

Des modifications sont susceptibles d'être apportées à ce plan en fonction des nécessités techniques ou réglementaires.

Les retombées de poutres, soffites, faux-plafonds, ainsi que l'emplacement des équipements sont figurés à titre indicatif.

Echelle : 1:50



Ind.	Date	Objet
	170.921	

PLAN DE VENTE

Type	Lot provisoire
402	ST