




Plan de repérage

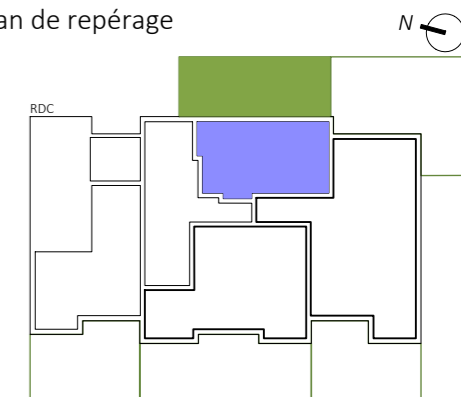


RDC

**BLACK PEARL**

Tableaux de surfaces

Entrée .....	4.25 m <sup>2</sup>
Séjour / cuisine .....	19.43 m <sup>2</sup>
Chambre .....	9.18 m <sup>2</sup>
Salle d'eau .....	4.91 m <sup>2</sup>
Sanitaire .....	1.95 m <sup>2</sup>
Surface habitable totale .....	39.72 m <sup>2</sup>

Jardin ..... 39.45 m<sup>2</sup>

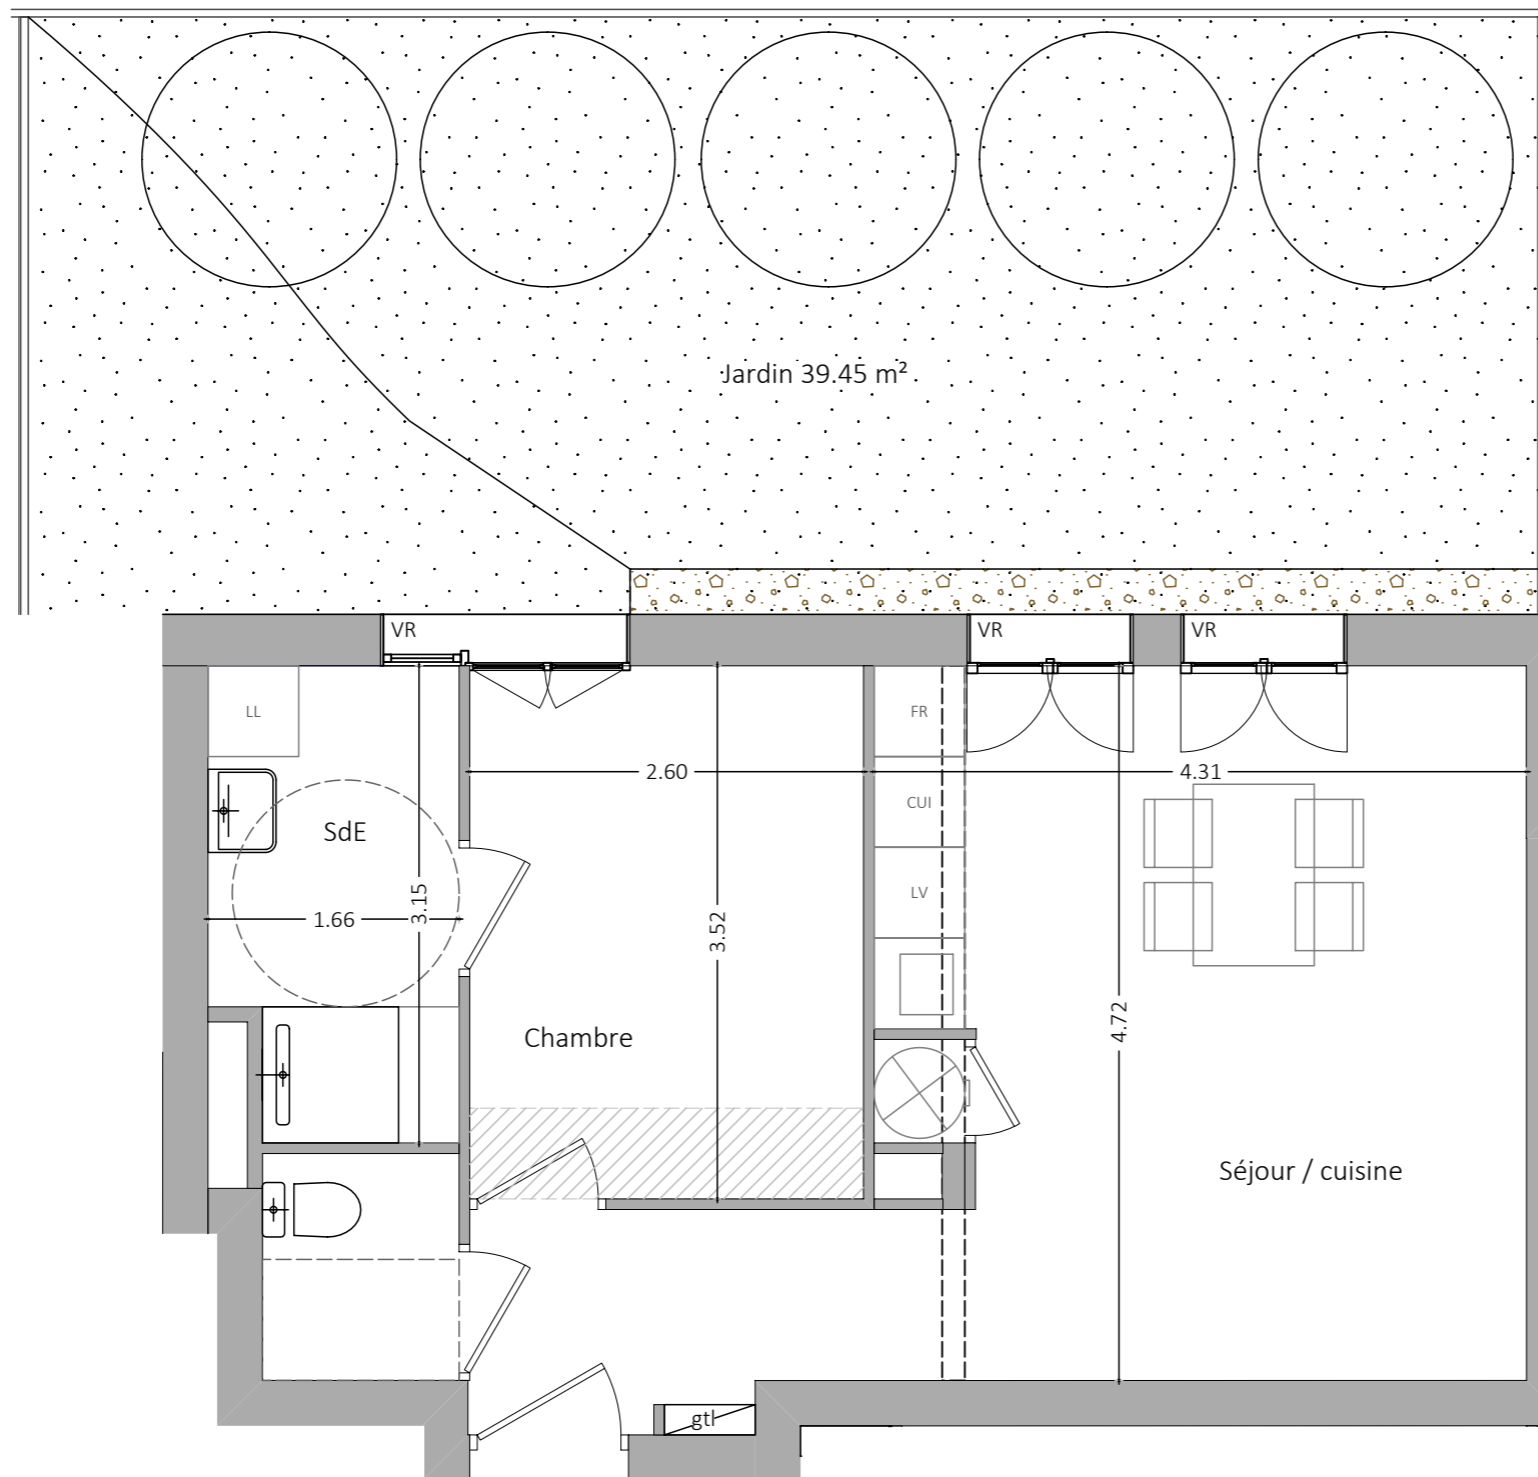

Jardin 39.45 m<sup>2</sup>.

LEGENDE

Faux-plafond ou soffite

Plancher surélevé

VR Volet roulant extérieur

ST Store extérieur

NOTA : Les surfaces indiquées sont approximatives.

Des modifications sont susceptibles d'être apportées à ce plan en fonction des nécessités techniques ou réglementaires.

Les retombées de poutres, soffites, faux-plafonds, ainsi que l'emplacement des équipements sont figurés à titre indicatif.

Echelle : 1:50



Ind.	Date	Objet
	170.921	

PLAN DE VENTE

Type	Lot provisoire
001	T2