




Plan de repérage

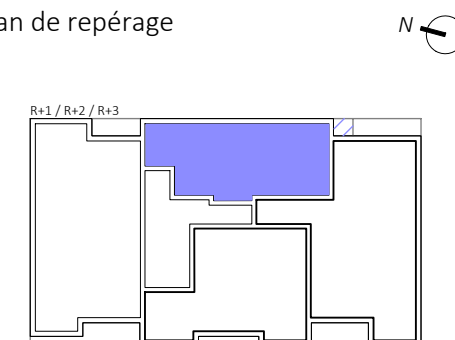


R+1

**BLACK PEARL**

Tableaux de surfaces

Entrée .....	4.54 m <sup>2</sup>
Pl tech .....	0.50 m <sup>2</sup>
Séjour / cuisine .....	19.01 m <sup>2</sup>
Dgt .....	2.40 m <sup>2</sup>
Chambre 1 .....	11.92 m <sup>2</sup>
Chambre 2 .....	9.73 m <sup>2</sup>
Salle d'eau .....	4.27 m <sup>2</sup>
Surface habitable totale .....	52.37 m <sup>2</sup>

Terrasse ..... 1.30 m<sup>2</sup>

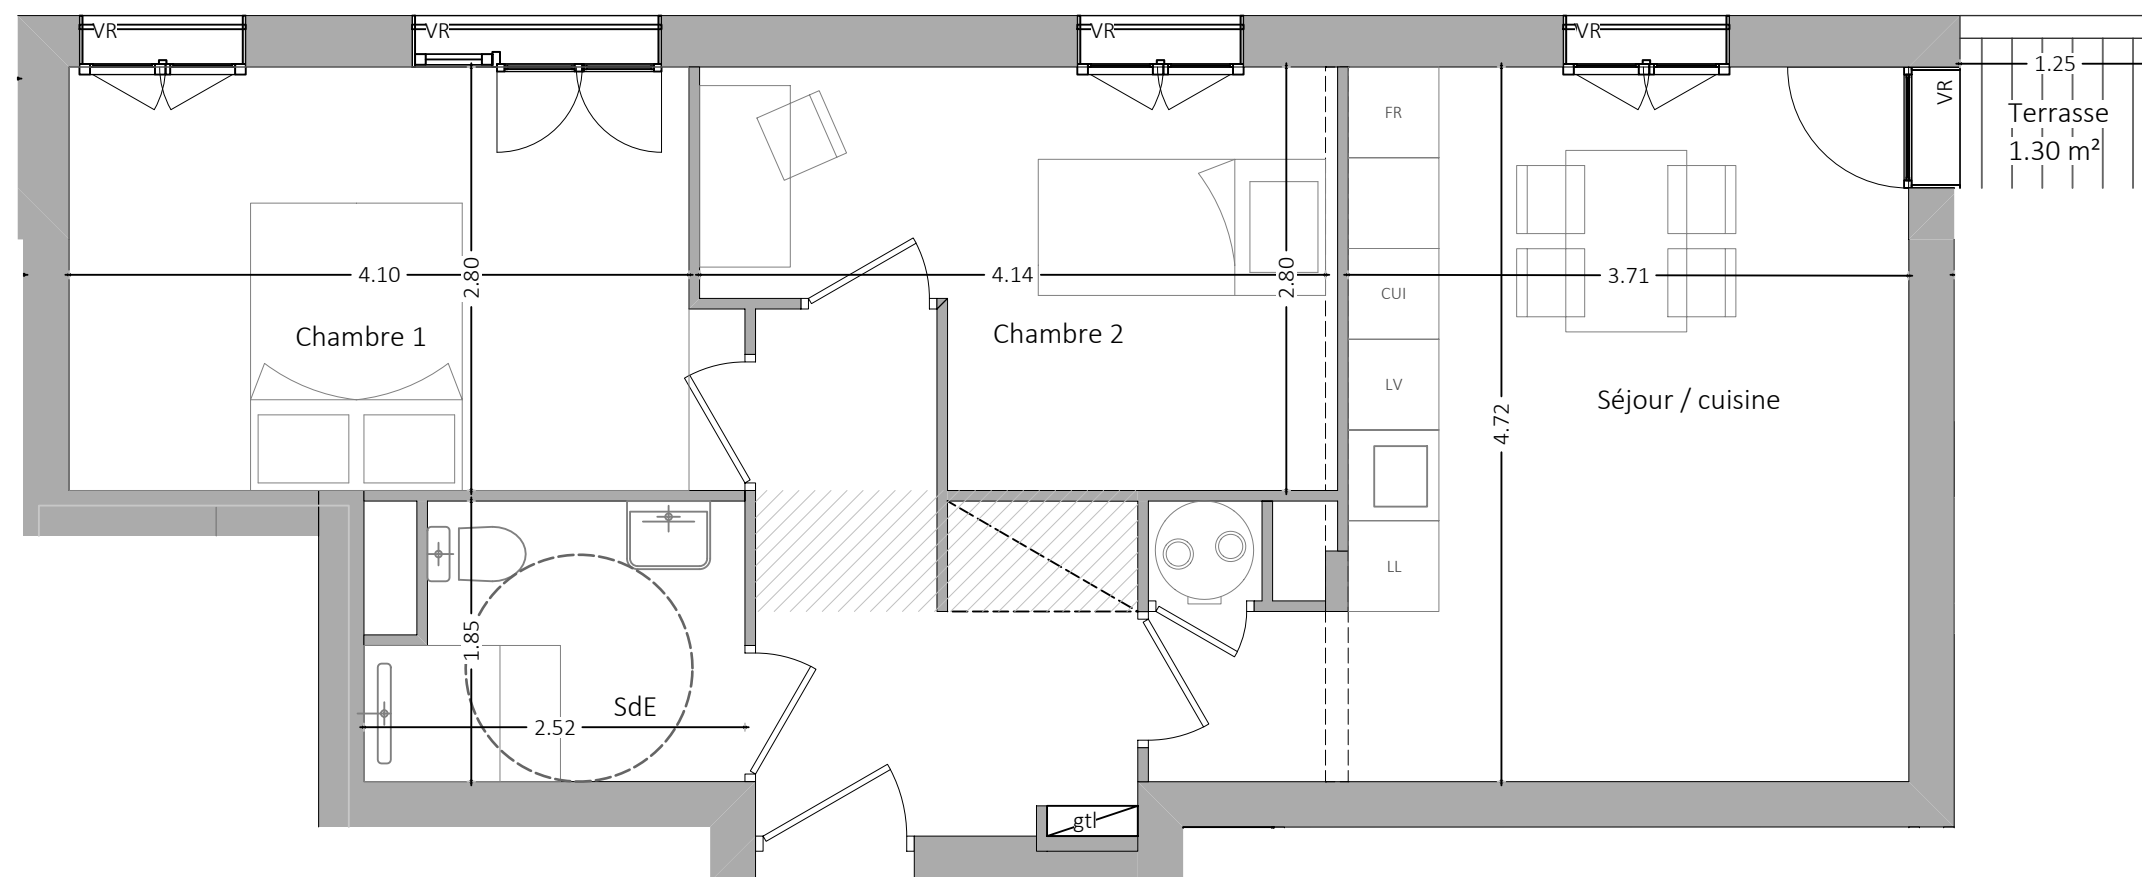

LEGENDE

Faux-plafond ou soffite

Plancher surélevé

VR Volet roulant extérieur

ST Store extérieur

NOTA : Les surfaces indiquées sont approximatives.

Des modifications sont susceptibles d'être apportées à ce plan en fonction des nécessités techniques ou réglementaires.

Les retombées de poutres, soffites, faux-plafonds, ainsi que l'emplacement des équipements sont figurés à titre indicatif.

Echelle : 1:50



Ind.	Date	Objet
	170.921	

PLAN DE VENTE

Type	Lot provisoire
102	3P