


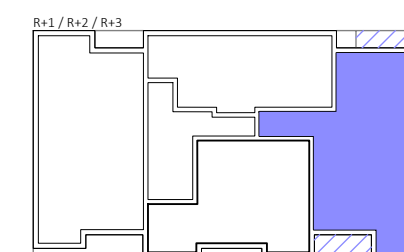

Plan de repérage



R+1

BLACK PEARL

Tableaux de surfaces


Entrée	5.63 m ²
Séjour / cuisine	28.43 m ²
Dgt	2.50 m ²
Chambre 1	11.96 m ²
Chambre 2	11.65 m ²
Chambre 3	10.83 m ²
Salle d'eau	4.20 m ²
Salle de bain.....	3.74 m ²
Sanitaire	1.55 m ²
Local technique.....	0.95 m ²
Surface habitable totale	81.44 m ²

Terrasses9.35 m²

Ind.	Date	Objet
	170.921	

PLAN DE VENTE

Type	Lot provisoire
103	4P

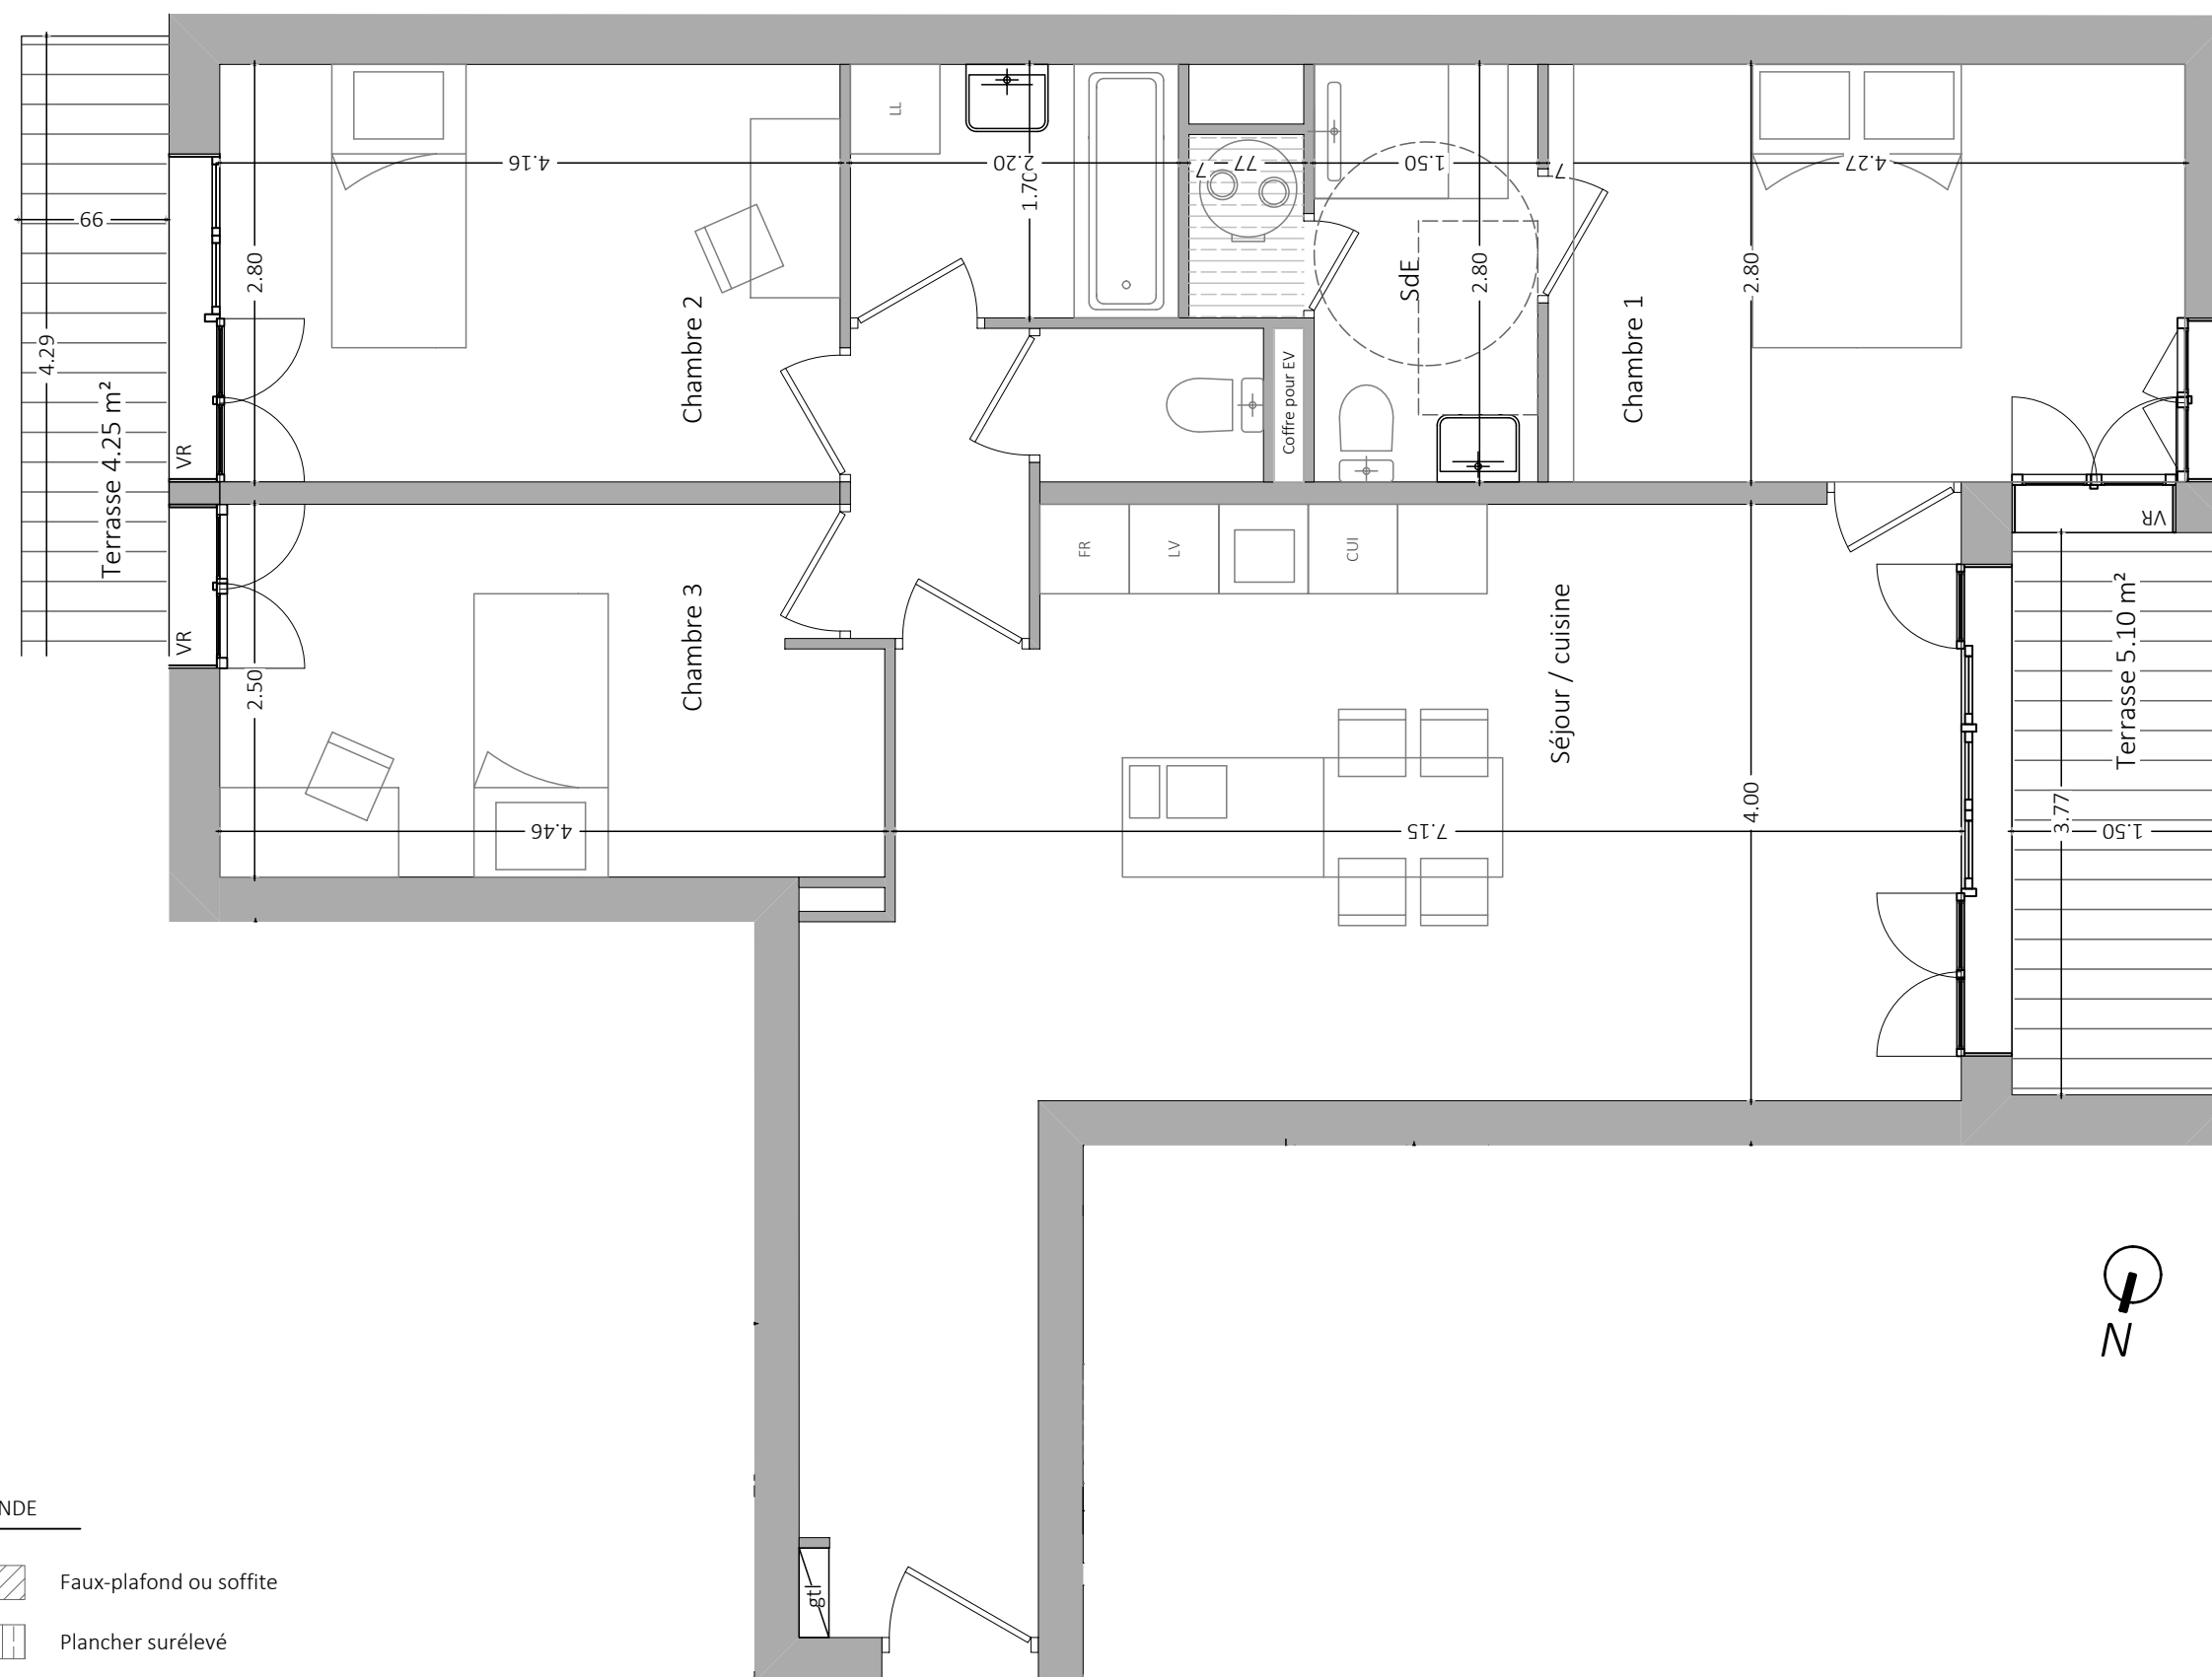

LEGENDE

Faux-plafond ou soffite

Plancher surélevé

VR Volet roulant extérieur

ST Store extérieur

NOTA : Les surfaces indiquées sont approximatives.

Des modifications sont susceptibles d'être apportées à ce plan en fonction des nécessités techniques ou réglementaires.

Les retombées de poutres, soffites, faux-plafonds, ainsi que l'emplacement des équipements sont figurés à titre indicatif.

Echelle : 1:50

